


Gemeinde Känerkinden  
Kanton Basel-Landschaft

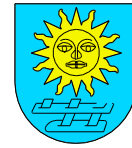

# Zonenplan Siedlung und Landschaft Mutation "Parzellen Nrn. 212 und 214"

## Situationsplan 1 : 1'000

Exemplar **Stand: Beschlussfassung** Inventar Nr.:

Beschluss des Gemeinderates: XXX  
Beschluss der Gemeindeversammlung: XXX  
Referendumsfrist: XXX  
Urnenabstimmung: XXX  
Publikation der Planaufgabe im Amtsblatt Nr. XXX  
Planaufgabe: XXX

Namens des Gemeinderates  
Der Gemeindepräsident: Die Gemeindegemeinschaft:

Adrian Ammann

Susanna Oswald

Vom Regierungsrat des Kantons Basel-Landschaft genehmigt  
mit Beschluss Nr. vom  
Publikation des Regierungsratsbeschlusses  
im Amtsblatt Nr. vom


Der Landschaftsplaner:

**SR** Stierli + Ruggli  
Ingenieure + Raumplaner AG  
Unterdorfstrasse 38, Postfach  
4415 Lausen 061 926 84 30

rev.	Datum	Projekt	Gez.	Geprüft	Freigabe
	15.12.2016	BB	FH	BB	
a					
b					
c					

Pfad: S:\Projekte\Känerkinden\32014\_Mut\_P212\_P214\04\_Plaene\32014\_Pla01\_Mut\_Parz\_212\_214\_20161220\_MWV.2d Planformat: 420 x 297 mm  
GB-Grundlage: Geodaten des Kantons Basel-Landschaft (Bezug via geoshop, Stand Nachführung 07.11.2016) / LV95 Ausdruck: 28-04-2017

Situation

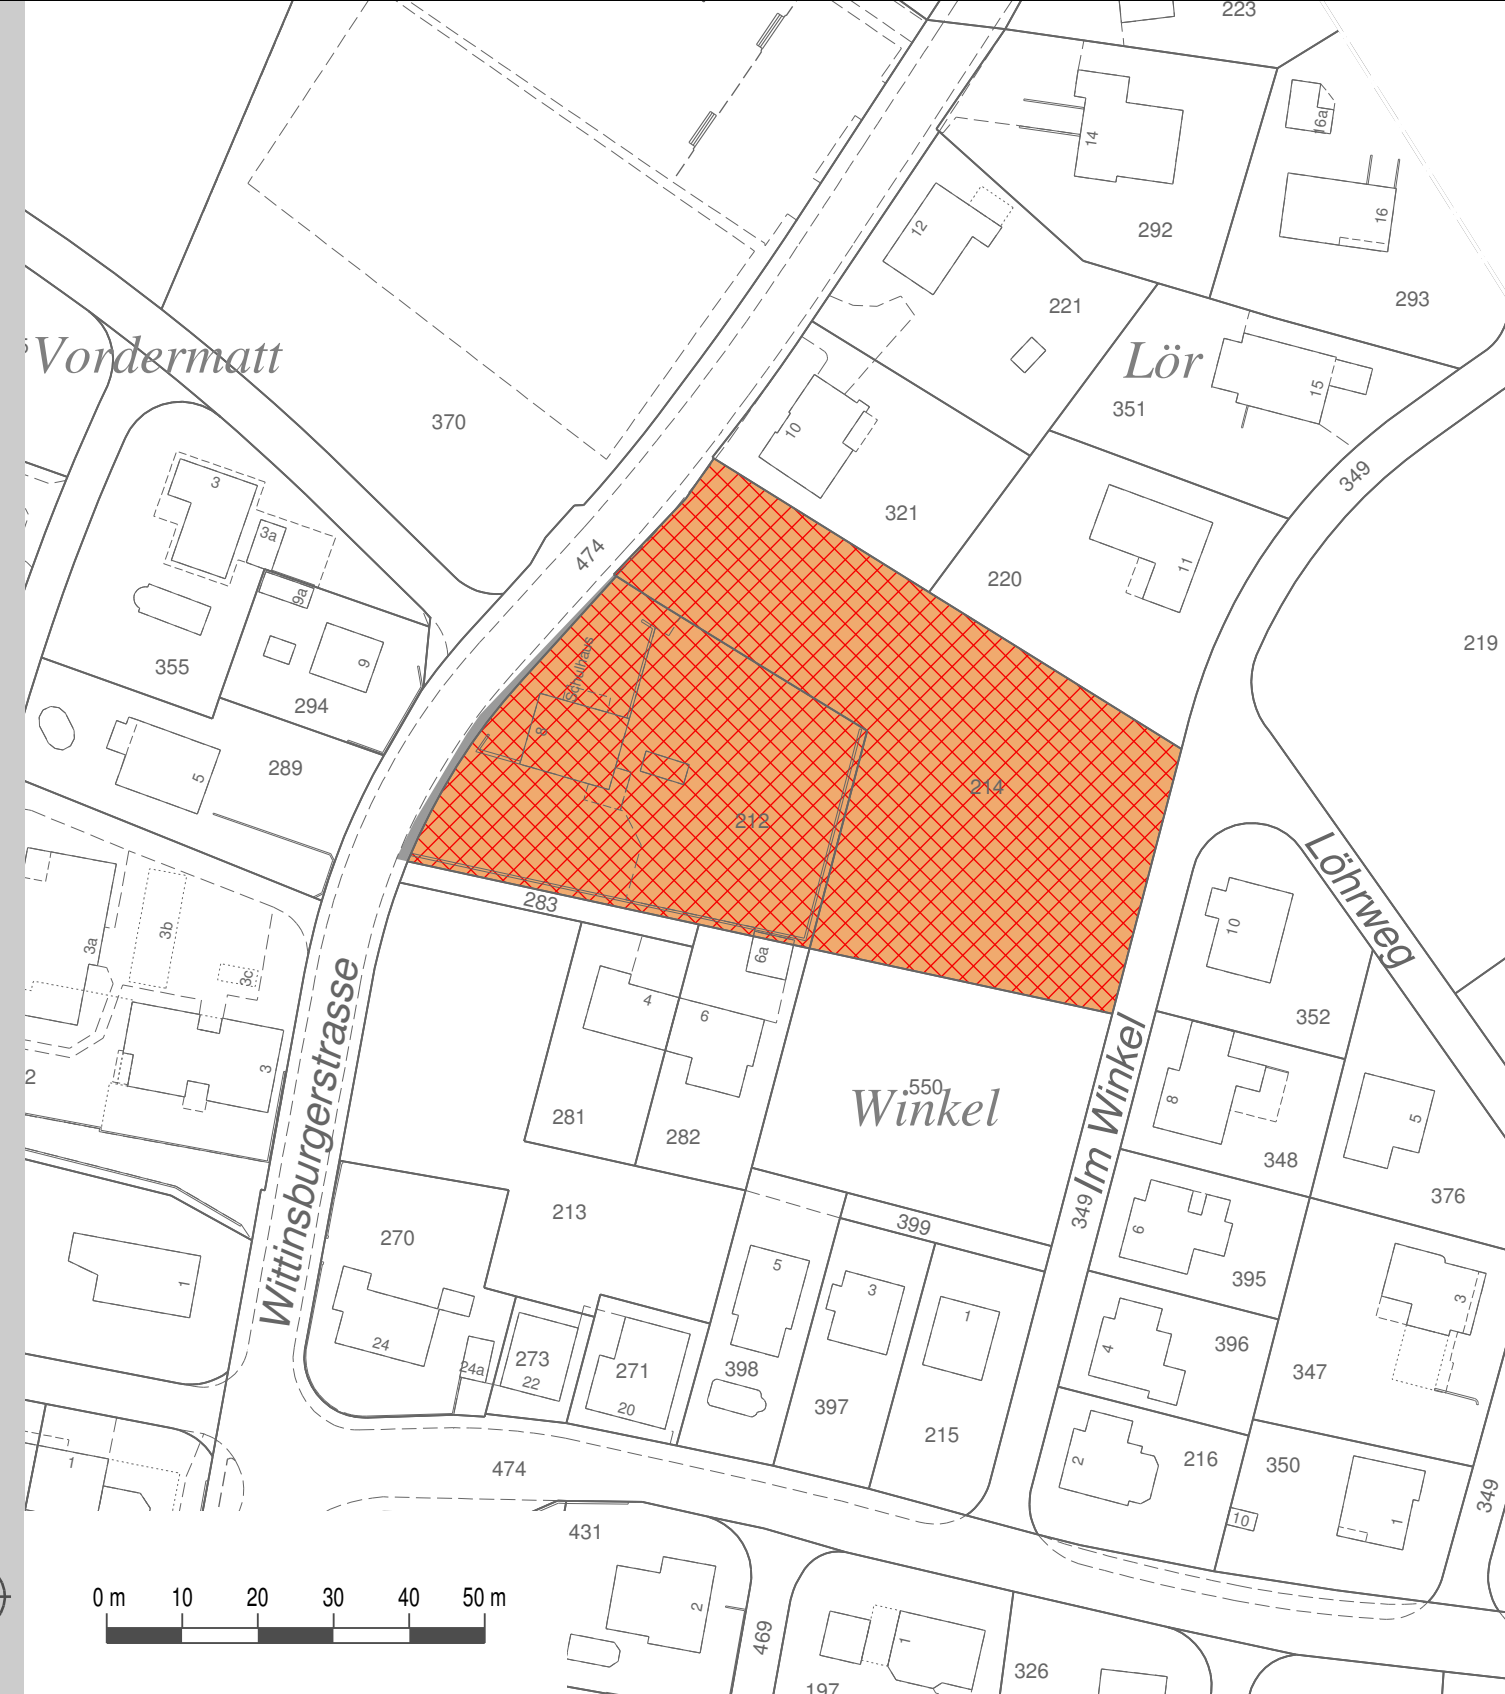

Legende

### Verbindlicher Planinhalt



neu: Wohn- und Geschäftszone WG2  
bisher: Zone für öffentliche Werke und Anlagen (Schule, Kindergarten, Mehrzweckhalle, Parkplätze)



neu: Strassenareal  
bisher: Zone für öffentliche Werke und Anlagen (Schule, Kindergarten, Mehrzweckhalle, Parkplätze)