


Gemeinde Känerkinden
Kanton Basel-Landschaft

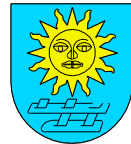

Zonenplan Siedlung und Landschaft
Mutation "Parzellen Nrn. 212 und 214"

Situationsplan 1 : 1'000

Exemplar **Stand: Beschlussfassung** Inventar Nr.

Beschluss des Gemeinderates: XXX
 Beschluss der Gemeindeversammlung: XXX
 Referendumsfrist: XXX
 Urnenabstimmung: XXX
 Publikation der Planaufgabe im Amtsblatt Nr. XXX
 Planaufgabe: XXX

Namens des Gemeinderates
 Der Gemeindepräsident: Die Gemeindeschreiberin:

Adrian Ammann

Susanna Oswald


Vom Regierungsrat des Kantons Basel-Landschaft genehmigt
 mit Beschluss Nr. vom
 Publikation des Regierungsratsbeschlusses
 im Amtsblatt Nr. vom

Der Landschaftsplaner:

SR Stierli + Ruggli
 Ingenieure + Raumplaner AG
 Unterdorfstrasse 38, Postfach
 4415 Lausen 061 926 84 30

rev.	Datum	Projekt	Gez.	Geprüft	Freigabe
	15.12.2016	BB	FH	BB	
a					
b					
c					

Situation

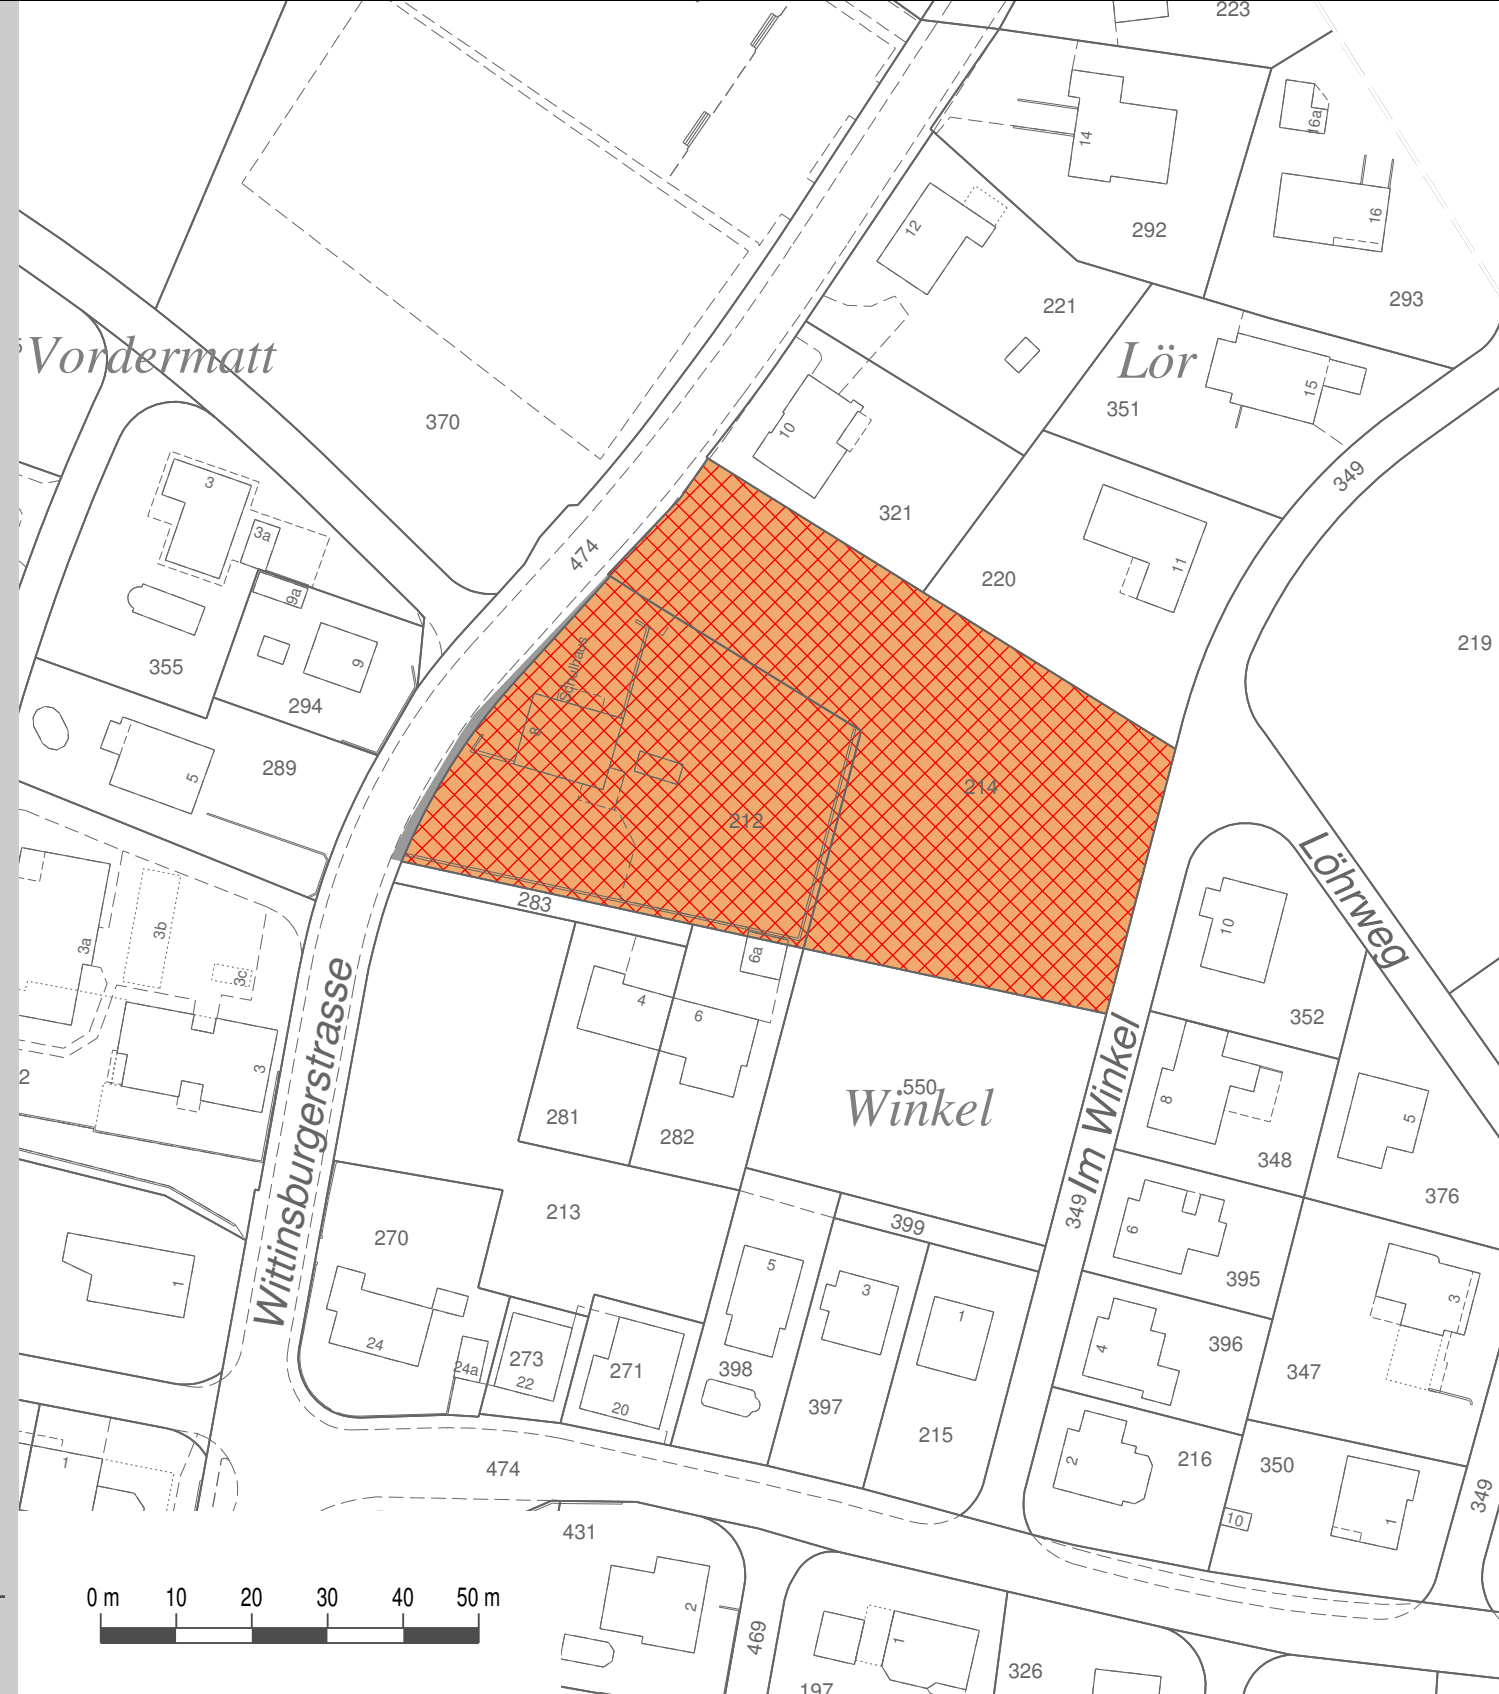

Legende

Verbindlicher Planinhalt

- neu: Wohn- und Geschäftszone WG2
 bisher: Zone für öffentliche Werke und Anlagen (Schule, Kindergarten, Mehrzweckhalle, Parkplätze)
- neu: Strassenareal
 bisher: Zone für öffentliche Werke und Anlagen (Schule, Kindergarten, Mehrzweckhalle, Parkplätze)